


# **OZNACZENIA**


- 1. Kuchenka gazowa 4 – palnikowa z piekarnikiem ( istn )
- 2. Gazowy kocioł c.o. 2-funkcyjny o Q = 20,0 kW
- 3. Gazomierz miechowy typu G-2,5/130
- K - Kuchnia
- Ł - Łazienka
- P - Pokój
- KL.S - Klatka schodowa

ZAKŁAD PROJEKTOWO - USŁUGOWY - 66-100 Sulechów ul.Krzywa 1						
OBIEKT	BUDYNEK MIESZKALNY WIELORODZINNY – LOKAL MIESZKALNY NR. 4 - SULECHÓW UL; ARMII KRAJOWEJ NR. 61 DZ.NR. 1316/3 i 1316/20					
INWESTOR	<div></div>					
NAZWA RYSUNKU; RZUT MIESZKANIA – INSTALACJA GAZOWA						
	Imię i nazwisko	Nr. Upraw. Budowlanych	Data	Podpis	SKALA RYSUNKU	1 ; 50
Projektant	Gerard Czupkiewicz	210/74/Zg 28/89/Zg	05.2022	<i>Gerard Czupkiewicz</i>	Upoważnienie do prowadzenia i nadzorowania robót w specjalności instalacyjnej w zakresie sieci, instalacji i urządzeń elektrycznych i inżynierskiej 28/89/Zg	
					NUMER RYSUNKU	2

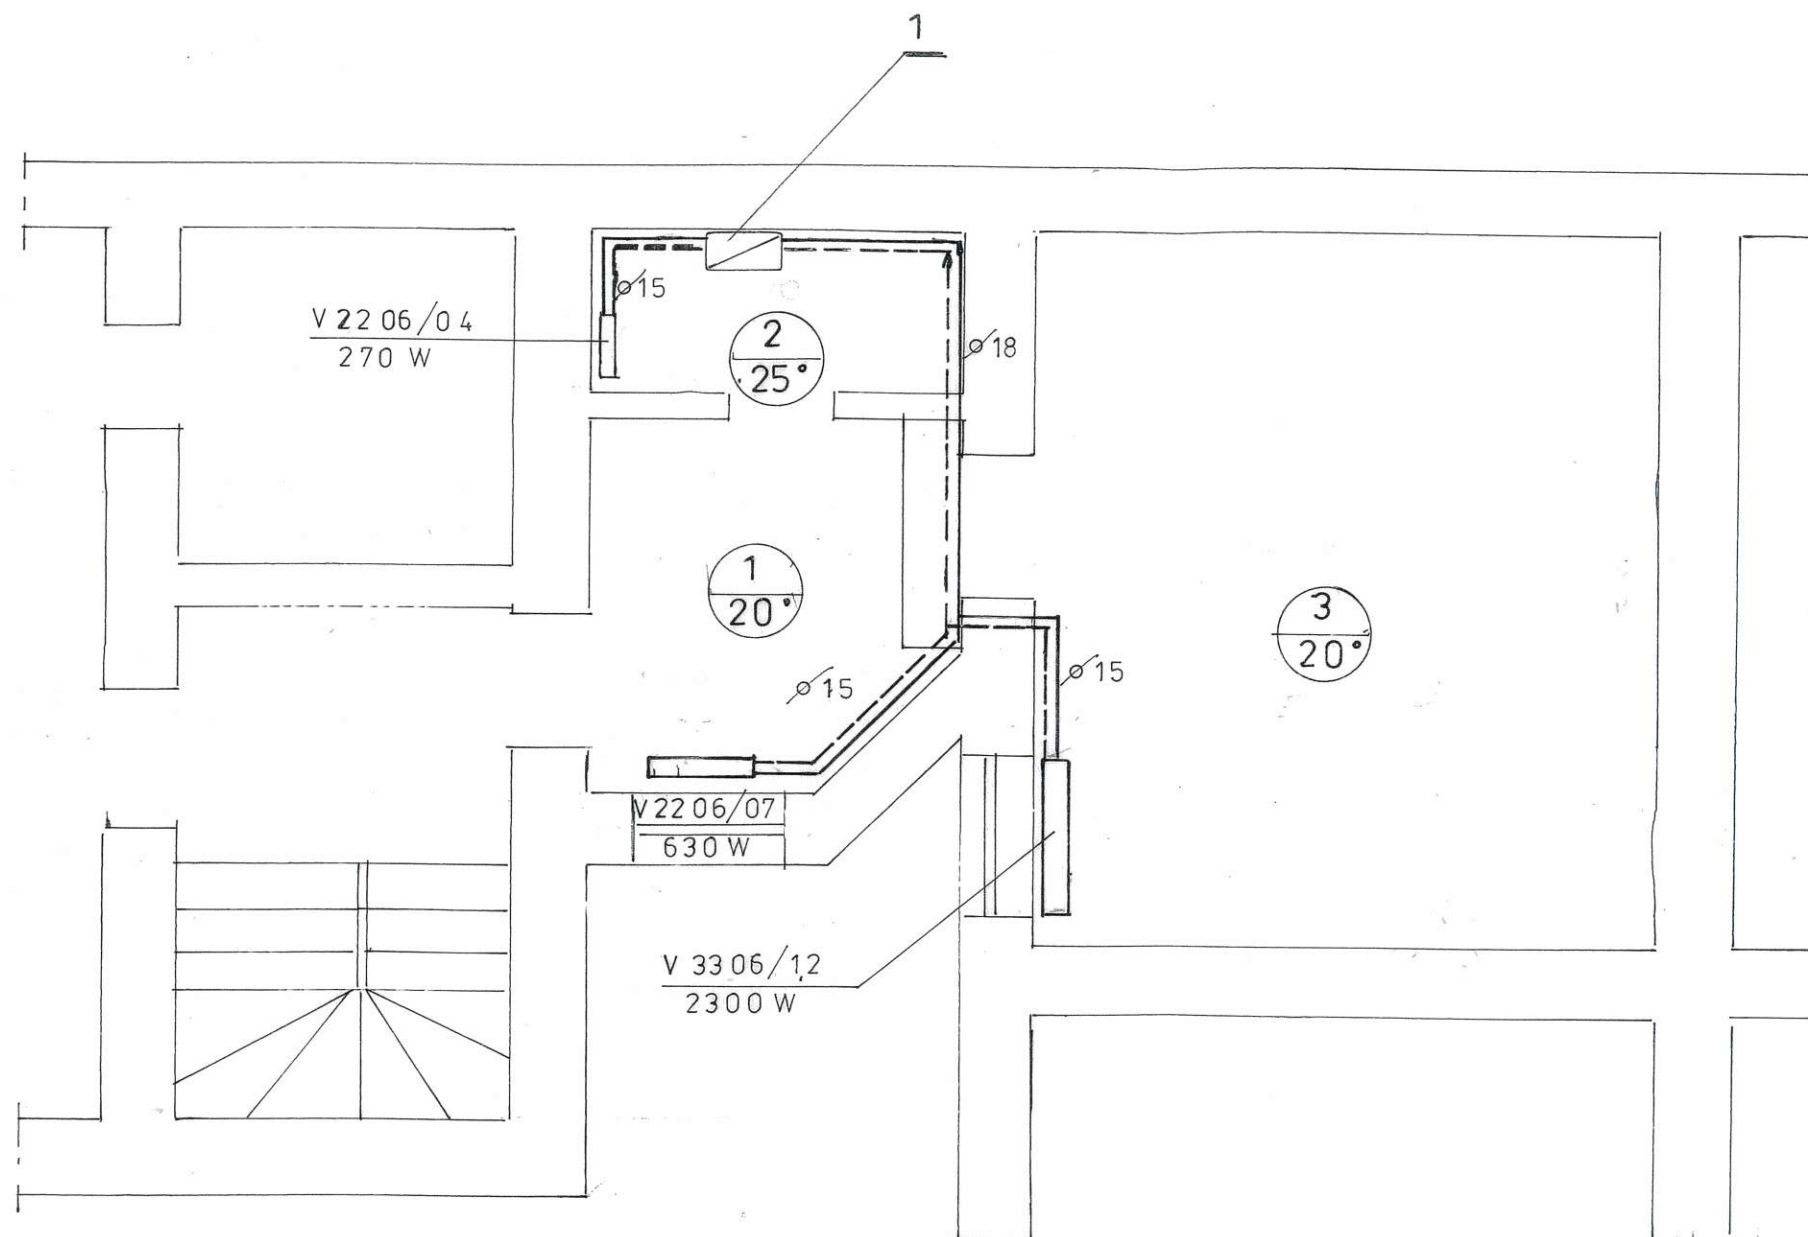

# **OZNACZENIA**

1. Gazowy kocioł c.o. 2-funkcyjny o Q = 20,0 kW

ZAKŁAD PROJEKTOWO –USŁUGOWY - 66-100 Sulechów ul. Krzywa 1						
OBIEKT		LOKAL MIESZKALNY NR. 4 – SULECHOW UL; ARMII KRAJOWEJ NR. 61				
INWESTOR		<div></div>				
NAZWA RYSUNKU; RZUT MIESZKANIA – INSTALACJA C.O.						
	- Imię i nazwisko	Nr. upraw. budowlanych	Data	Podpis	SKALA RYSUNKU	1 ; 50
Projektant	Gerard Czupkiewicz	210/74/Zg 28/89/Zg	06.2022r			
					NUMER RYSUNKU	5