


ZAKŁAD PROJEKTOWO - USŁUGOWY - 66-100 Sulechów ul.Krzywa 1					
OBIEKT	BUDYNEK MIESZKALNY WIELORODZINNY – LOKAL MIESZKALNY NR. 5 - SULECHÓW UL; POZNANSKA 54-55 DZ.NR. 624/2				
INWESTOR					
NAZWA RYSUNKU; ROZWINIĘCIE INSTALACJI GAZOWEJ					
	Imię i nazwisko	Nr. Upraw. Budowlanych	Data	Podpis	SKALA
Projektant	Gerard Czupkiewicz	210/74/Zg 28/89/Zg	04.2022r	Gerard Czupkiewicz	1 ; 50
				NUMER RYSUNKU	3

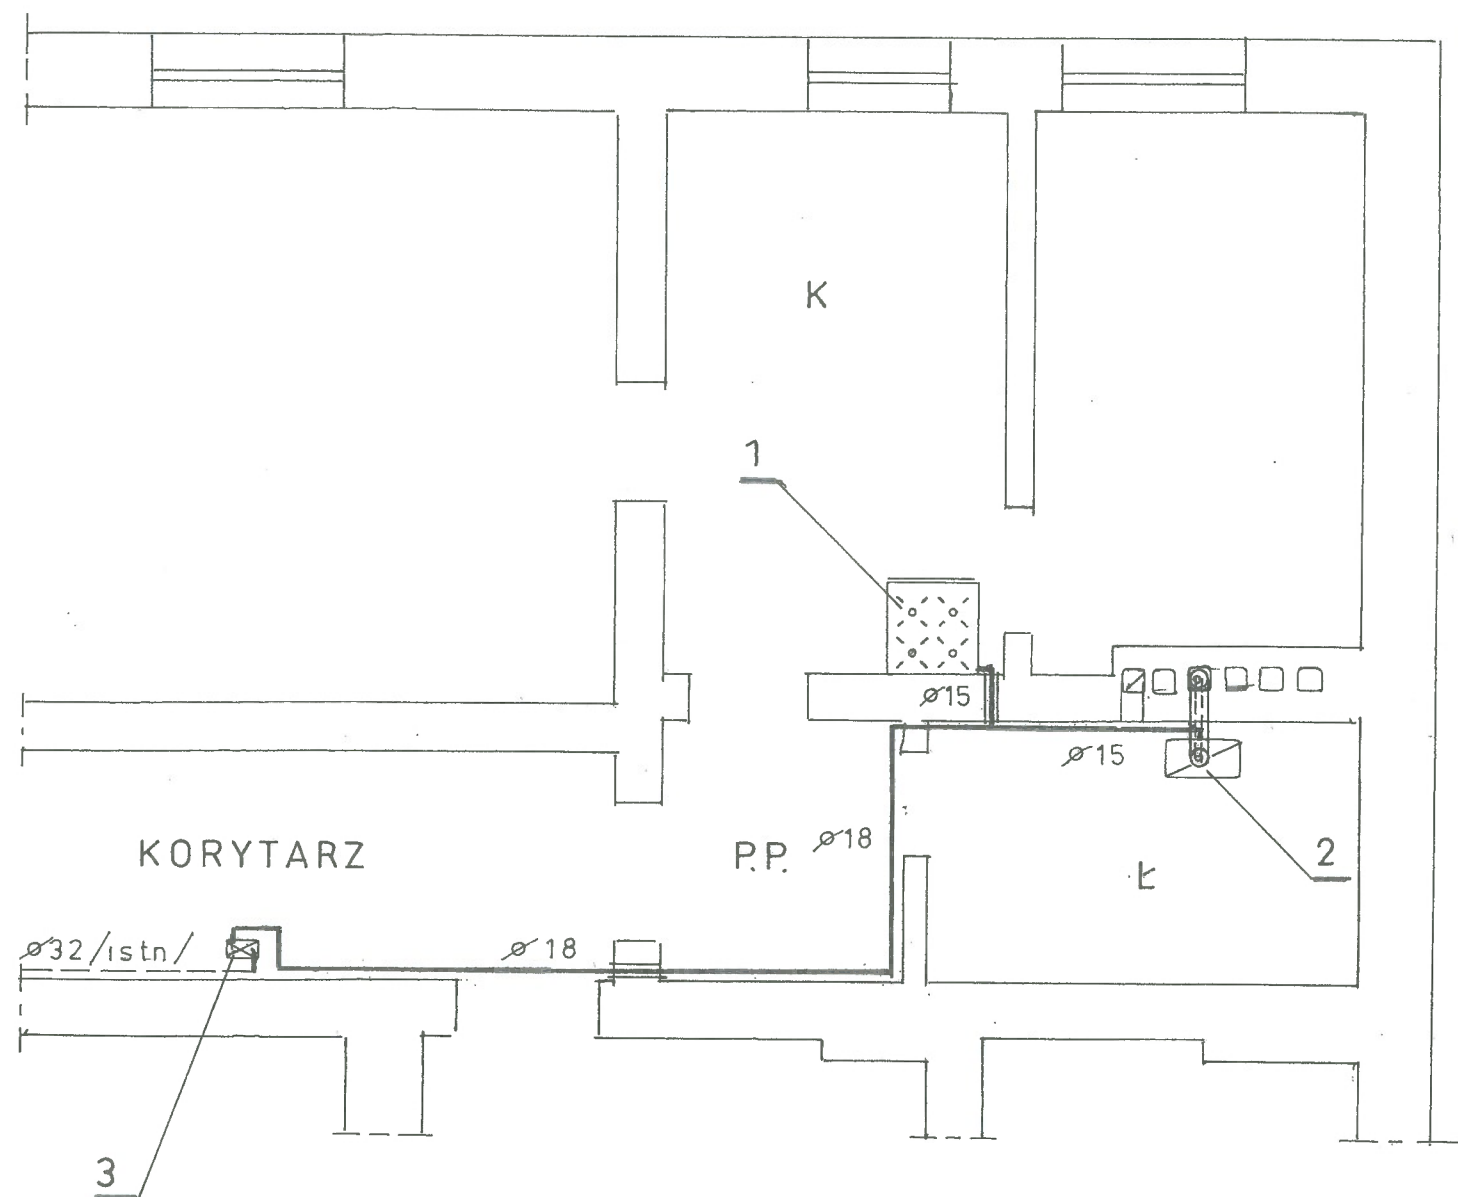

# **OZNACZENIA**

- 1.Kuchenska gazowa 4 – palnikowa z piekarnikiem
  - 2.Gazowy kocioł c.o. 2-funkcyjny o Q = 160 kW
  - 3.Gazomierz miechowy typu G-2,5/130
- K - Kuchnia  
Ł - Łazienka  
PP - Przedpokój

ZAKŁAD PROJEKTOWO - USŁUGOWY - 66-100 Sulechów ul.Krzywa 1					
OBIEKT	BUDYNEK MIESZKALNY WIELORODZINNY – LOKAL MIESZKALNY NR. 5 - SULECHÓW UL; POZNANSKA 54-55 DZ.NR. 624/2				
INWESTOR					
NAZWA RYSUNKU; RZUT MIESZKANIA – INSTALACJA GAZOWA					
	- Imię i nazwisko	Nr. Upraw. Budowlanych	Data	Podpis	SKALA RYSUNKU
Projektant	Gerard Czupkiewicz	210/74/Zg 28/89/Zg	04.2022r	Gerard Czupkiewicz	1:50
				NUMER RYSUNKU	2